


SÁTORHELY

BELTERÜLETI SZABÁLYOZÁSI TERV

M 1:2000

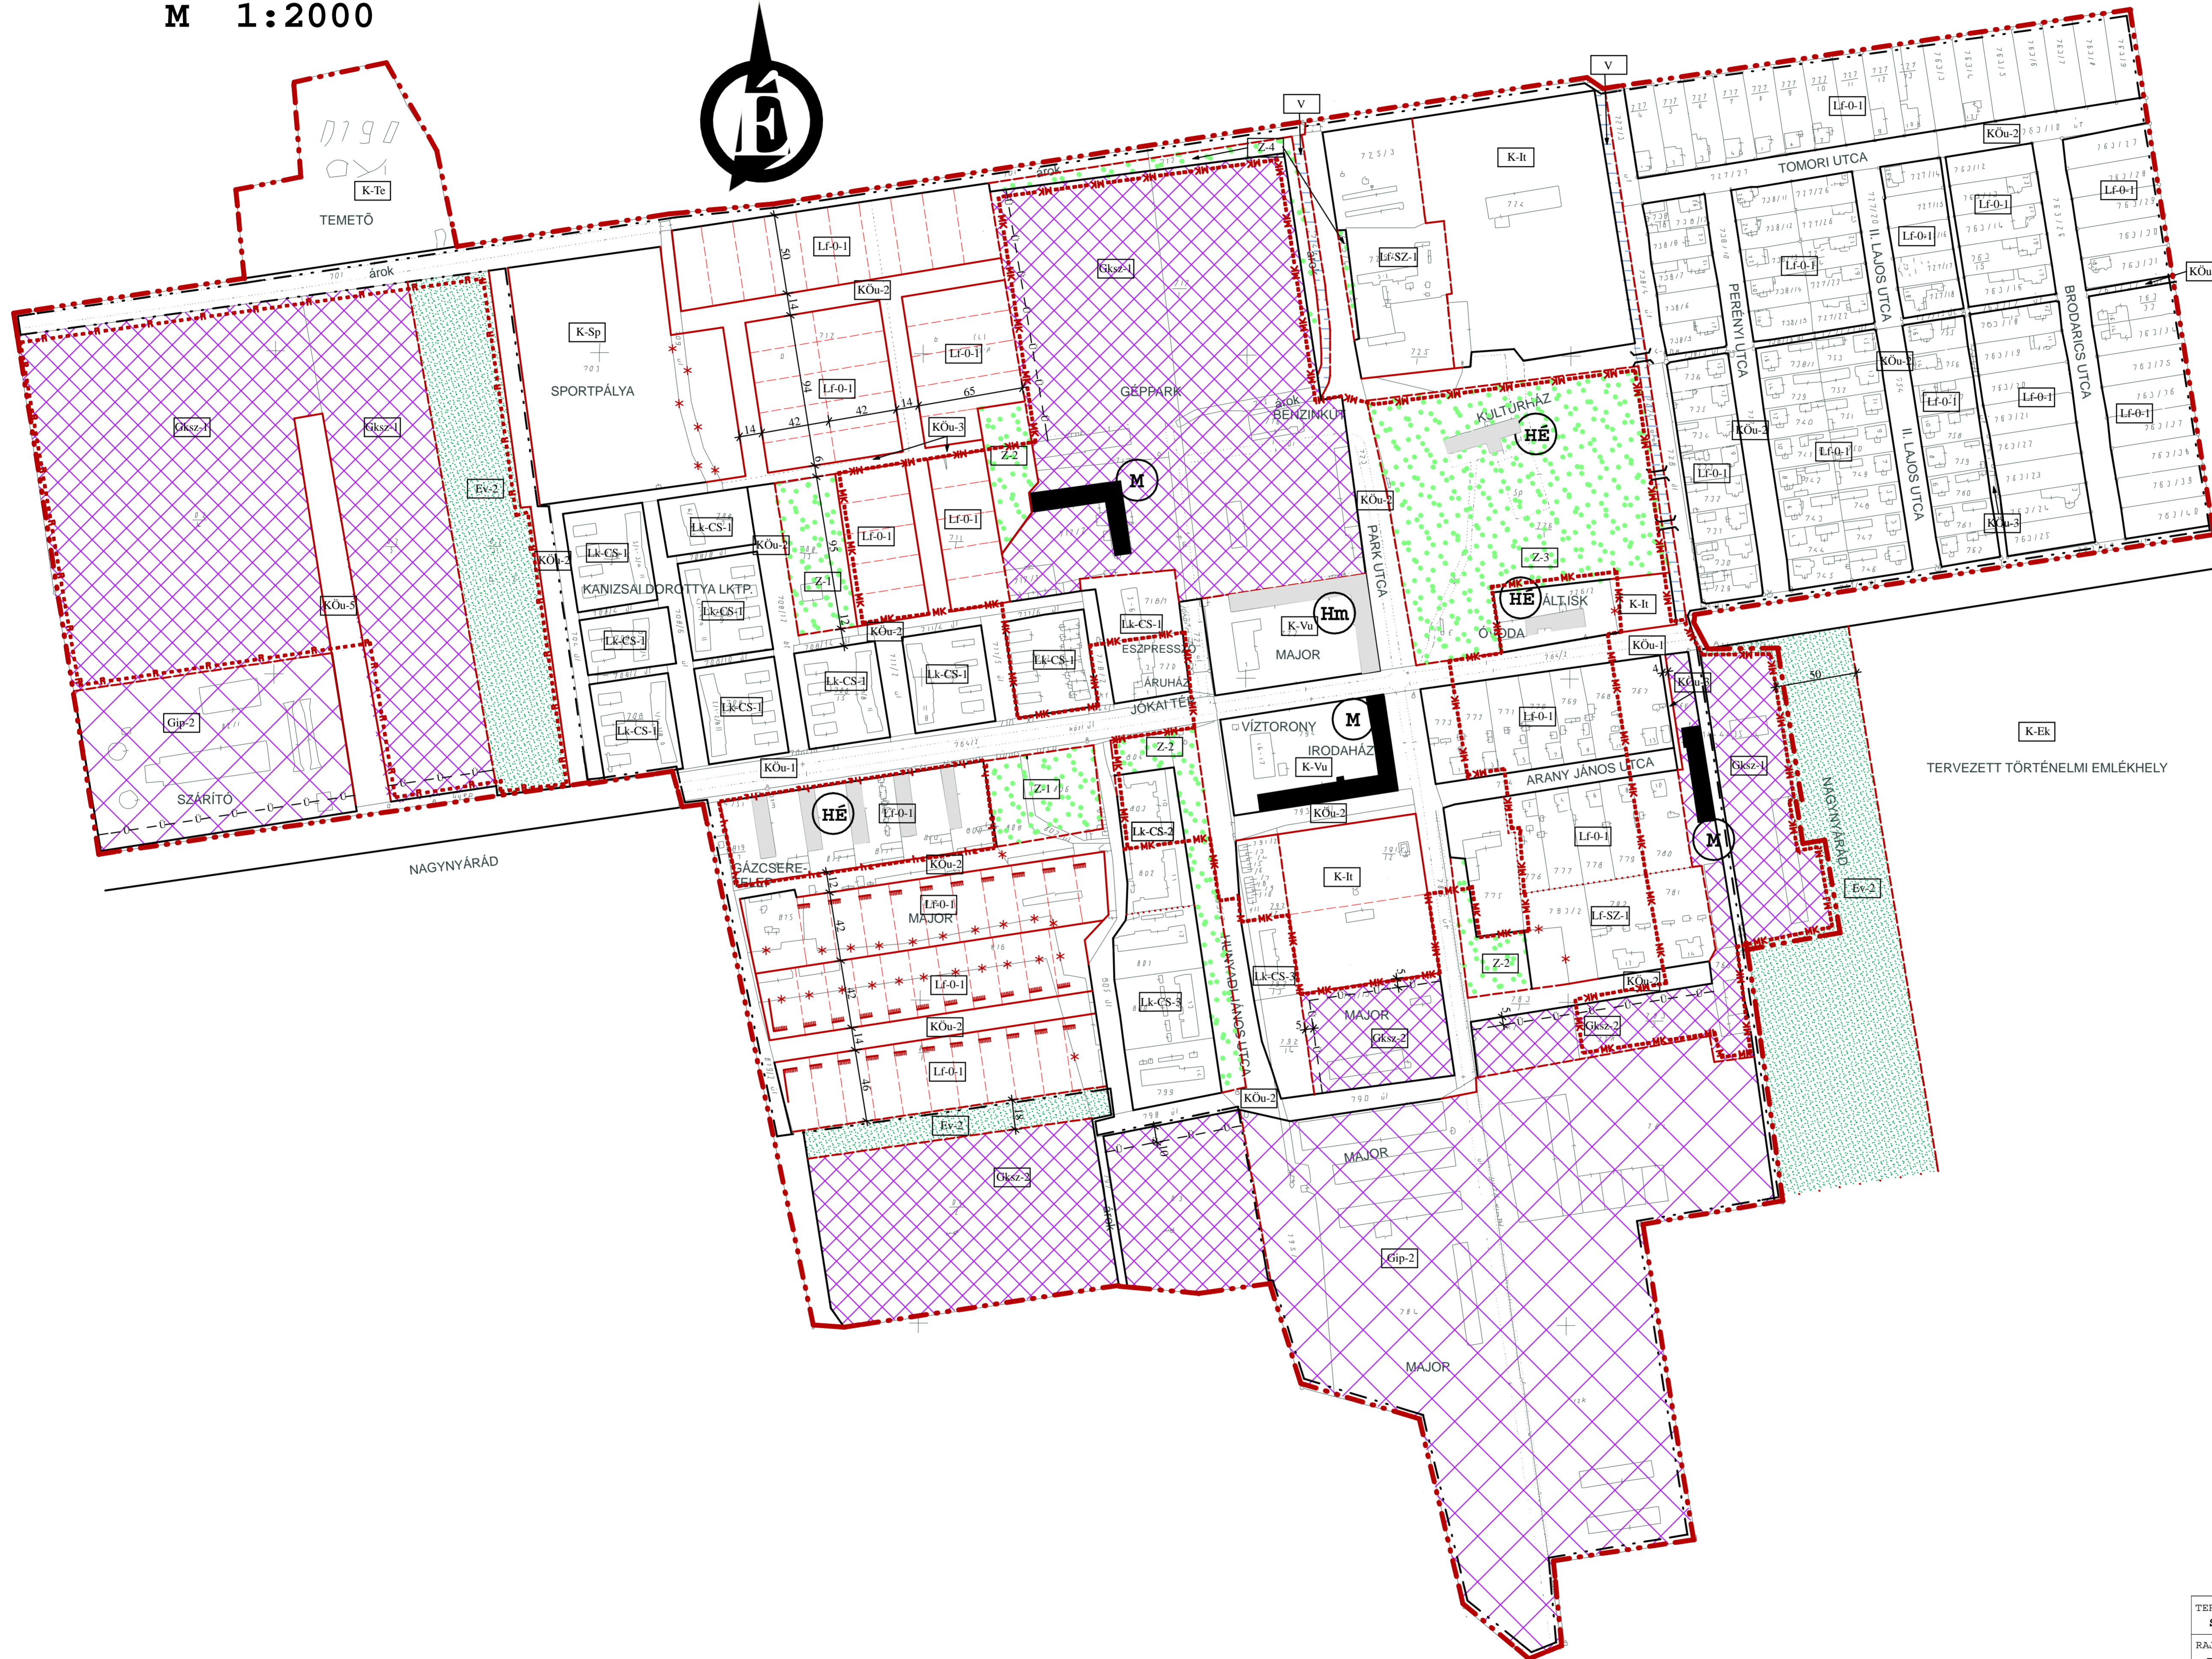

JELMAGYARÁZAT:

VONALAS SZABÁLYOZÁSI ELEMÉK

- TERVEZÉSI TERÜLET HATÁRA
- - - BELTERÜLETI HATÁRVONAL
- TERVEZETT SZABÁLYOZÁSI VONAL
- MEGLEVŐ - MEGMARADÓ SZABÁLYOZÁSI VONAL
- TERÜLETFELHASZNÁLÁSI EGYSÉG HATÁRA
- ÉPÍTÉSI ÖVEZET HATÁRA
- ÉPÍTÉSI ÖVEZET JELE

ÉPÍTÉSI ÖVEZET	BEÉPÍTÉS MÓDJA	MEGNEVEZETT LEJÁRÓVONAL	MEGNEVEZETT LEJÁRÓVONAL HÉLYNAGYOBBI RÉPÍTÉSE
LF-3	LF-3	LF-3	LF-3

- MŰEMLEKI JELENTŐSÉGŰ TERÜLET HATÁRA
- HELYI ÉRTÉKVÉDELMI TERÜLET HATÁRA
- NYILVÁNTARTOTT RÉGÉSZETI LELOHÉLY

TERÜLETSZABÁLYOZÁSI ELEMÉK

- M MŰEMLEKÉPÜLET ÉS ANNAK TELKE

EGYÉB SZABÁLYOZÁSI ELEMÉK

- HÉ HELYI VÉDELME ALATT ÁLLÓ ÉPÜLET 1200 SZABÁLYOZÁSI SZÉLESSÉG
- GYALOGÚT
- JAVASOLT TELEKHATÁR
- * MEGSZÜNTETŐ JEL
- VÉDŐTERÜLET HATÁRA
- ÉPÍTÉSI VONAL
- HÍD

BEÉPÍTÉSRE SZÁNT TERÜLETEK:

- Lakóterület
 - Lk KISVÁROSIAS LAKÓTERÜLET
 - Lf FALUSIAS LAKÓTERÜLET
- GAZDASÁGI TERÜLET
 - Gksz KERESKEDELMI, SZOLGÁLTATÓ TERÜLET
 - Gjp IPARI TERÜLET
- K KÜLÖNLEGES TERÜLET

BEÉPÍTÉSRE NEM SZÁNT TERÜLETEK

- KÖu KÖZLEKEDÉSI TERÜLET
- Z ZÖLDTERÜLET
- ERDŐTERÜLET
- Ev VÉDELMI ERDŐ
- V VÍZGAZDÁLKODÁSI TERÜLET

BEÉPÍTÉSI MÓDOK

- O OLDALHATÁRON ÁLLÓ
- SZ SZABADON ÁLLÓ
- IKR IKRES

KÉSZÜLT AZ ÁLLAMI APALADATOK FELHASZNÁLÁSÁVAL

TERV MEGNEVEZÉSE: SÁTORHELY TELEPÜLÉSRENDEZÉSI TERVE	DÁTUM: 2006.09.
RAJZ MEGNEVEZÉSE: BELTERÜLETI SZABÁLYOZÁSI TERV	LÉPTÉK: M 1:2000
KÉSZÍTETTE: KARC-H10 KFT, 7700 Mohács, Hunyadi János utca 10. TEL/FAX: (69) 300-487	RAJZ SZÁMA: V-2
FELŐLŐS TELEPÜLÉSRENDEZŐ TERVEZŐ: GÁLL CSABA TT-1-02-0074	